



— Geschichte trifft Zukunft —

Bestand

## GRUNDRISS UG

— Occupy Villa Berg —

### Das Untergeschoss



Das Untergeschoss des Haupthauses ist am stärksten vor Zerstörung bewahrt worden.

In den teilunterkellerten Bereichen richtet der SDR Proben- und Stimmräume ein.

Die Glas-Eisen-Konstruktion der Überdachung der Nordflügel, die ehemals die Remisen bzw. den Restaurantbetrieb beherbergten, sind 1945 zerstört; die Grundmauern sind jedoch noch erhalten.

Trotz Empfehlung zum Erhalt der Nebenzflügel, werden diese komplett abgetragen.

An ihrer Stelle wird das Funkstudio von Rolf Gutbrod errichtet

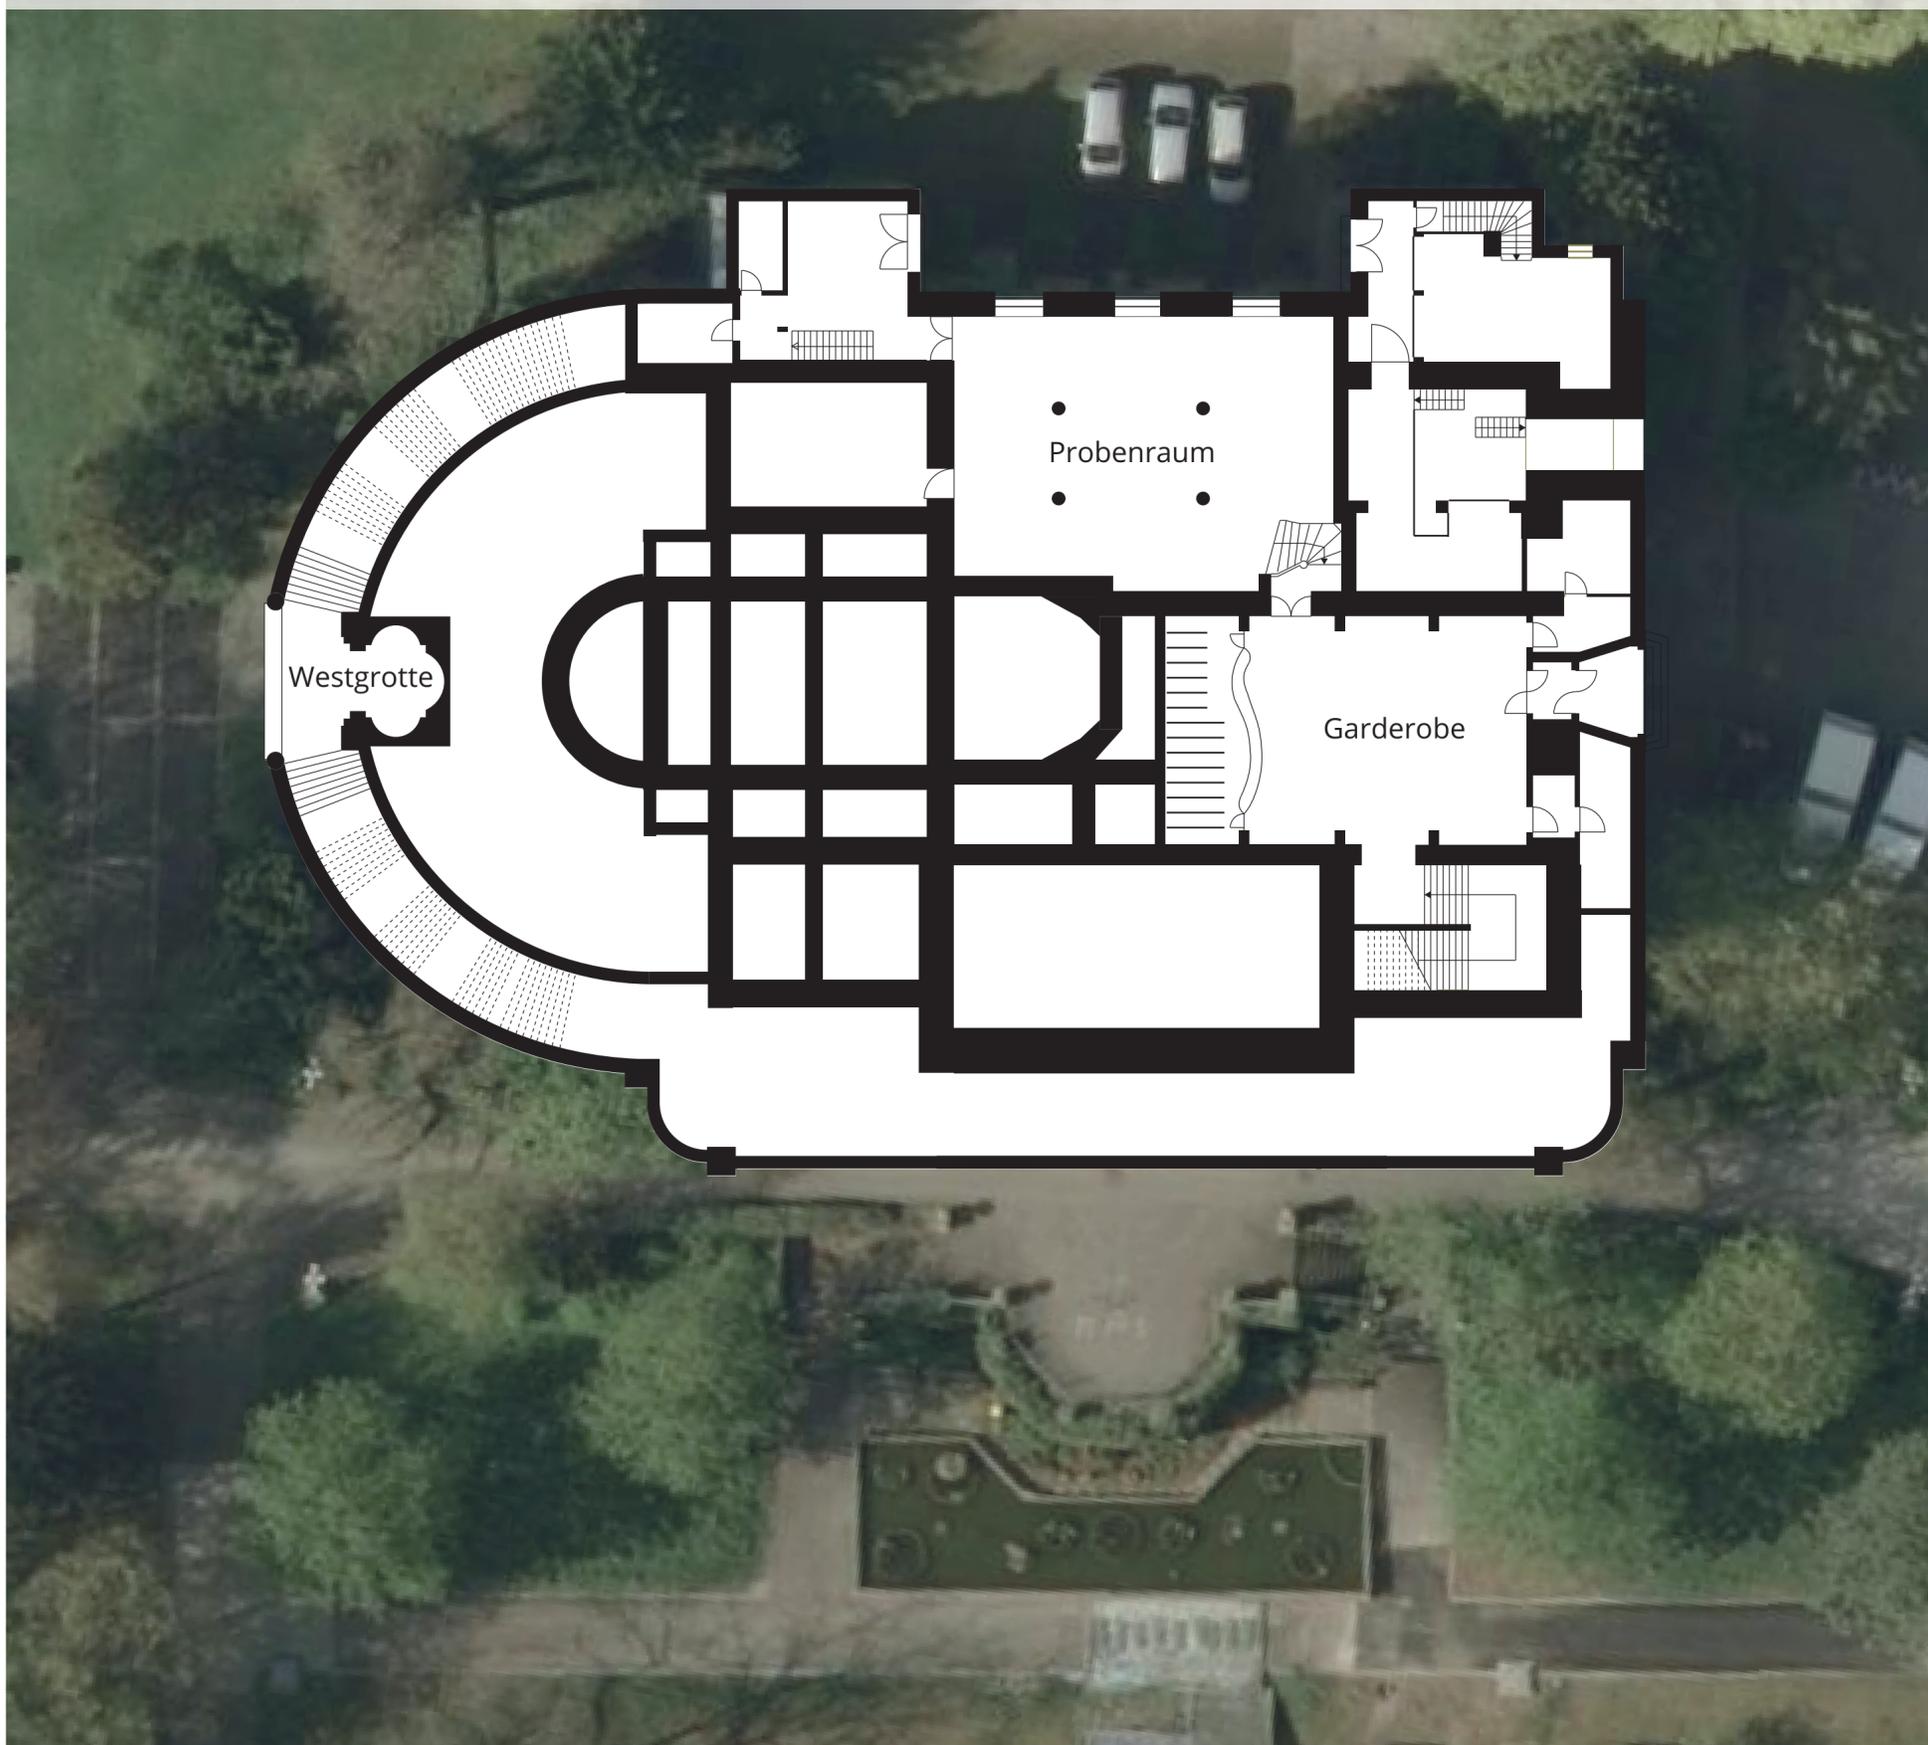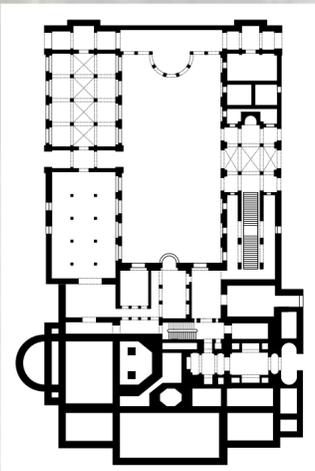

Maßstab (im Original): 1:200

Luftbild:  
© Landeshauptstadt Stuttgart, Stadtmessungsamt