



— Geschichte trifft Zukunft —

Bestand

GRUNDRISS UG

— Occupy Villa Berg —

Das Untergeschoss



Das Untergeschoss des Haupthauses ist am stärksten vor Zerstörung bewahrt worden.

In den teilunterkellerten Bereichen richtet der SDR Proben- und Stimmräume ein.

Die Glas-Eisen-Konstruktion der Überdachung der Nordflügel, die ehemals die Remisen bzw. den Restaurantbetrieb beherbergten, sind 1945 zerstört; die Grundmauern sind jedoch noch erhalten.

Trotz Empfehlung zum Erhalt der Nebenzflügel, werden diese komplett abgetragen.

An ihrer Stelle wird das Funkstudio von Rolf Gutbrod errichtet

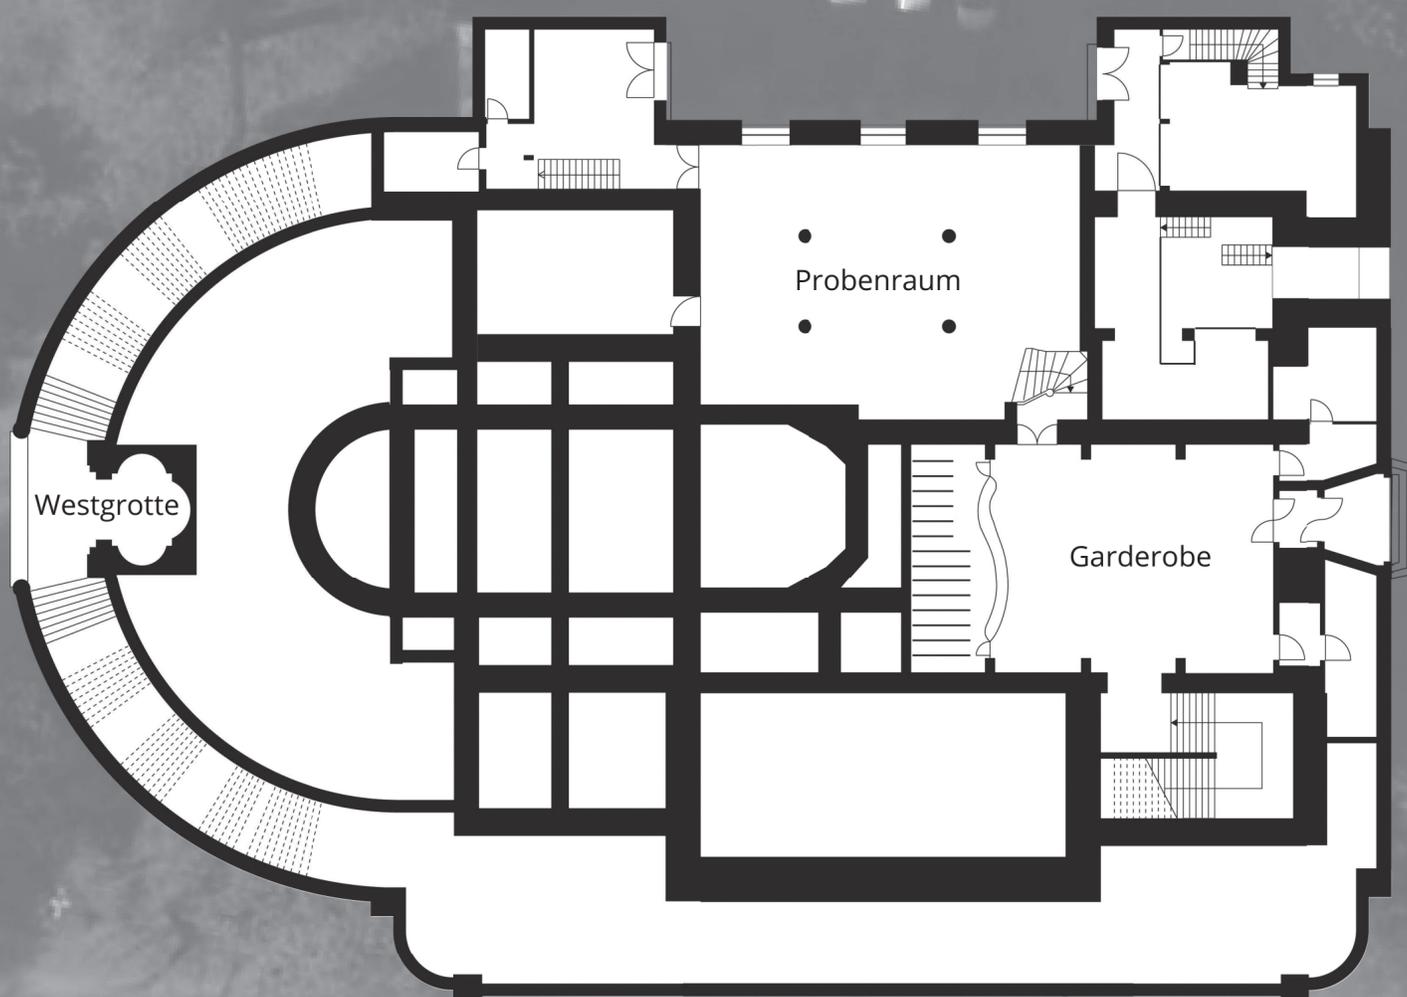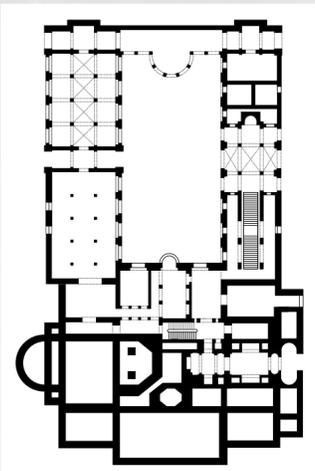

Maßstab (im Original): 1:200

0 2,5 5 7,5 10 12,5m

Luftbild:

© Landeshauptstadt Stuttgart, Stadtmessungsamt